


SUTARTINIAI ŽENKLAI :

- STATYBOS RIBA (numatyta patvirtintame detalajame plane)
- STATYBOS RIBA (pageidaujama statybos riba, numatoma pateikiamoje schemeje)
- ESAMA SKLYPO RIBA
- UŽSTATYTI LEIDŽIAMA TERITORIJA (numatyta patvirtintame detalajame plane)
- UŽSTATYTI LEIDŽIAMA TERITORIJA (pageidaujama statybos riba, numatoma pateikiamoje schemeje)
- PROJEKTUOJAMO PASTATO RIBOS
- AUTOMOBILIŲ STOVĖJIMO VIETA
- ĮVAŽIAVIMO/IŠVAŽIAVIMO VIETOS

- ESAMAS DUJOTIEKIS
- PROJEKTUOJAMAS DUJOTIEKIS
- DUJOTIEKIO APSAUGOS ZONA po 1.0 m nuo vamzdžio ašies
- NAIKINAMAS DUJOTIEKIS
- NAIKINAMAS RYŠIŲ KABELIS

PRIVALOMIEJI REIKALAVIMAI:  
(numatyti patvirtintame detalajame plane išlieka nepakitę)

- |     |   |
|-----|---|
| 1   | 1 - SKLYPO NUMERIS                          |
| 2   | 2 - SKLYPO PLOTAS (M²)                      |
| 1 2 | 1 - ŽEMĖS SKLYPO NAUDOJIMO BŪDAS IR POBŪDIS |
| 3 4 | 2 - LEISTINAS PASTATŲ AUKŠTIS (m)           |
|     | 3 - LEISTINAS UŽSTATYMO TANKIS              |
|     | 4 - LEISTINAS UŽSTATYMO INTENSIVUMAS        |
- K/K 1 - KOMERCINĖS PASKIRTIES OBJEKTŲ TERITORIJA, PREKYBOS, PASLAUGŲ IR PRAMOGŲ OBJEKTŲ STATYBOS
- I/I1 - INŽINERINĖS INFRASTRUKTŪROS TERITORIJA, SUSISIEKIMO IR INŽINERINIŲ KOMUNIKACIJŲ APTARNAVIMO OBJEKTŲ STATYBOS

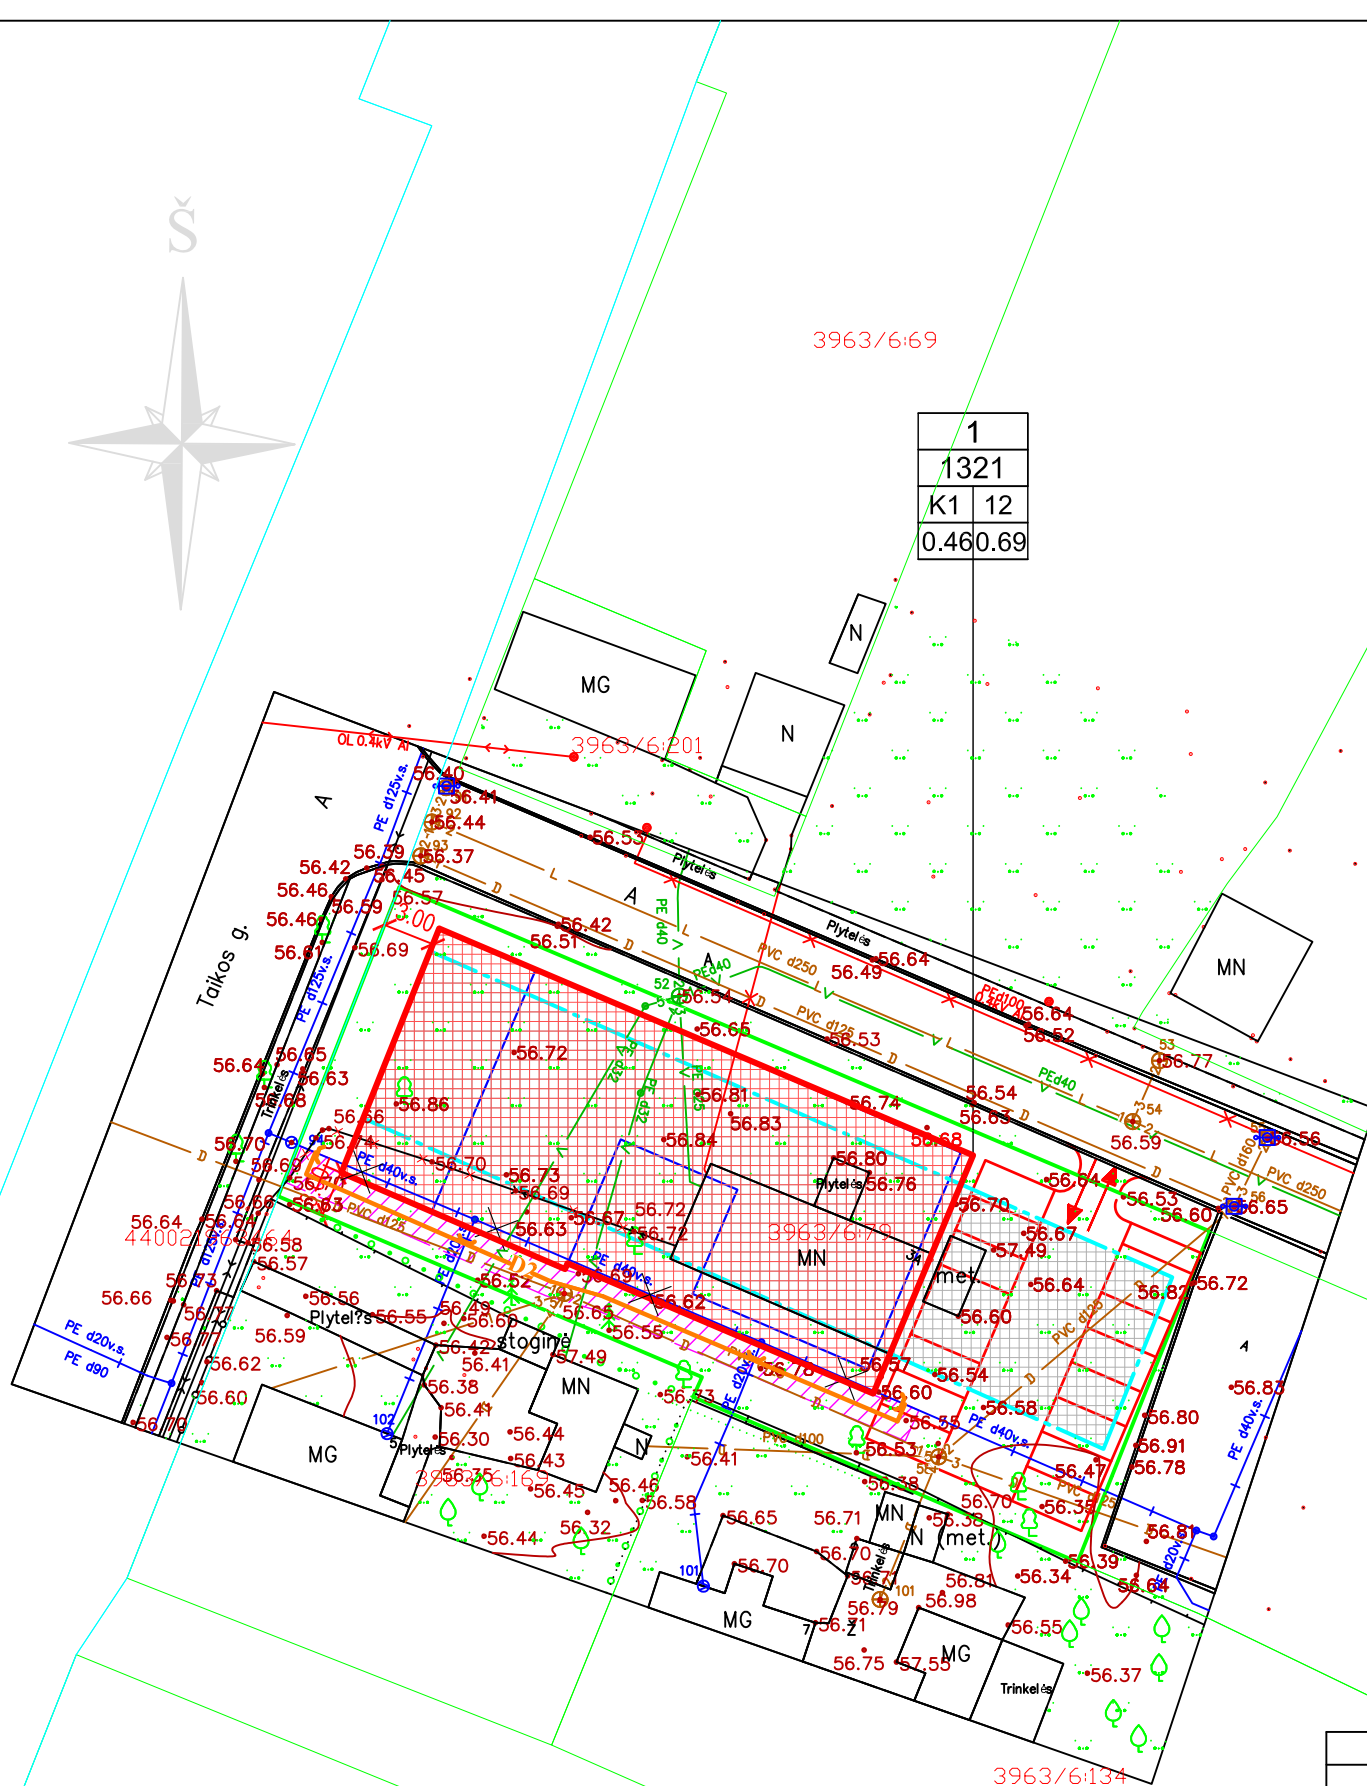

0	2020	Statybos leidimui	
Laida	Data	Laidos statusas, keitimo priežastis (jei taikoma)	
ATESTATO Nr.	<b>L&amp;G</b> UAB "Laimos ir Ginto projektai"		ADRESAS: TAKOS G. 3A, VILKAVIŠKIS
A439	PV	G.Vieversys	BRĖŽINYS: PATVIRTINTO DETALIOJO PLANO PAGRINDINIO BRĖŽINIO REDAGAVIMO SCHEMA
A439	PDV	G.Vieversys	
	Arch.	A. Vieversienė	
KALBA	Statytojas: UAB "AKASTA"		LAPAS LAPŲ
LT			1 1