


Opšrūtės gatvės išdėstymo planas
M 1:7500

Vilkaviškio rajono savivaldybės tarybos
2018 m. rugpjūčio 31 d. sprendimo Nr. B-TS-1200
1 priedas

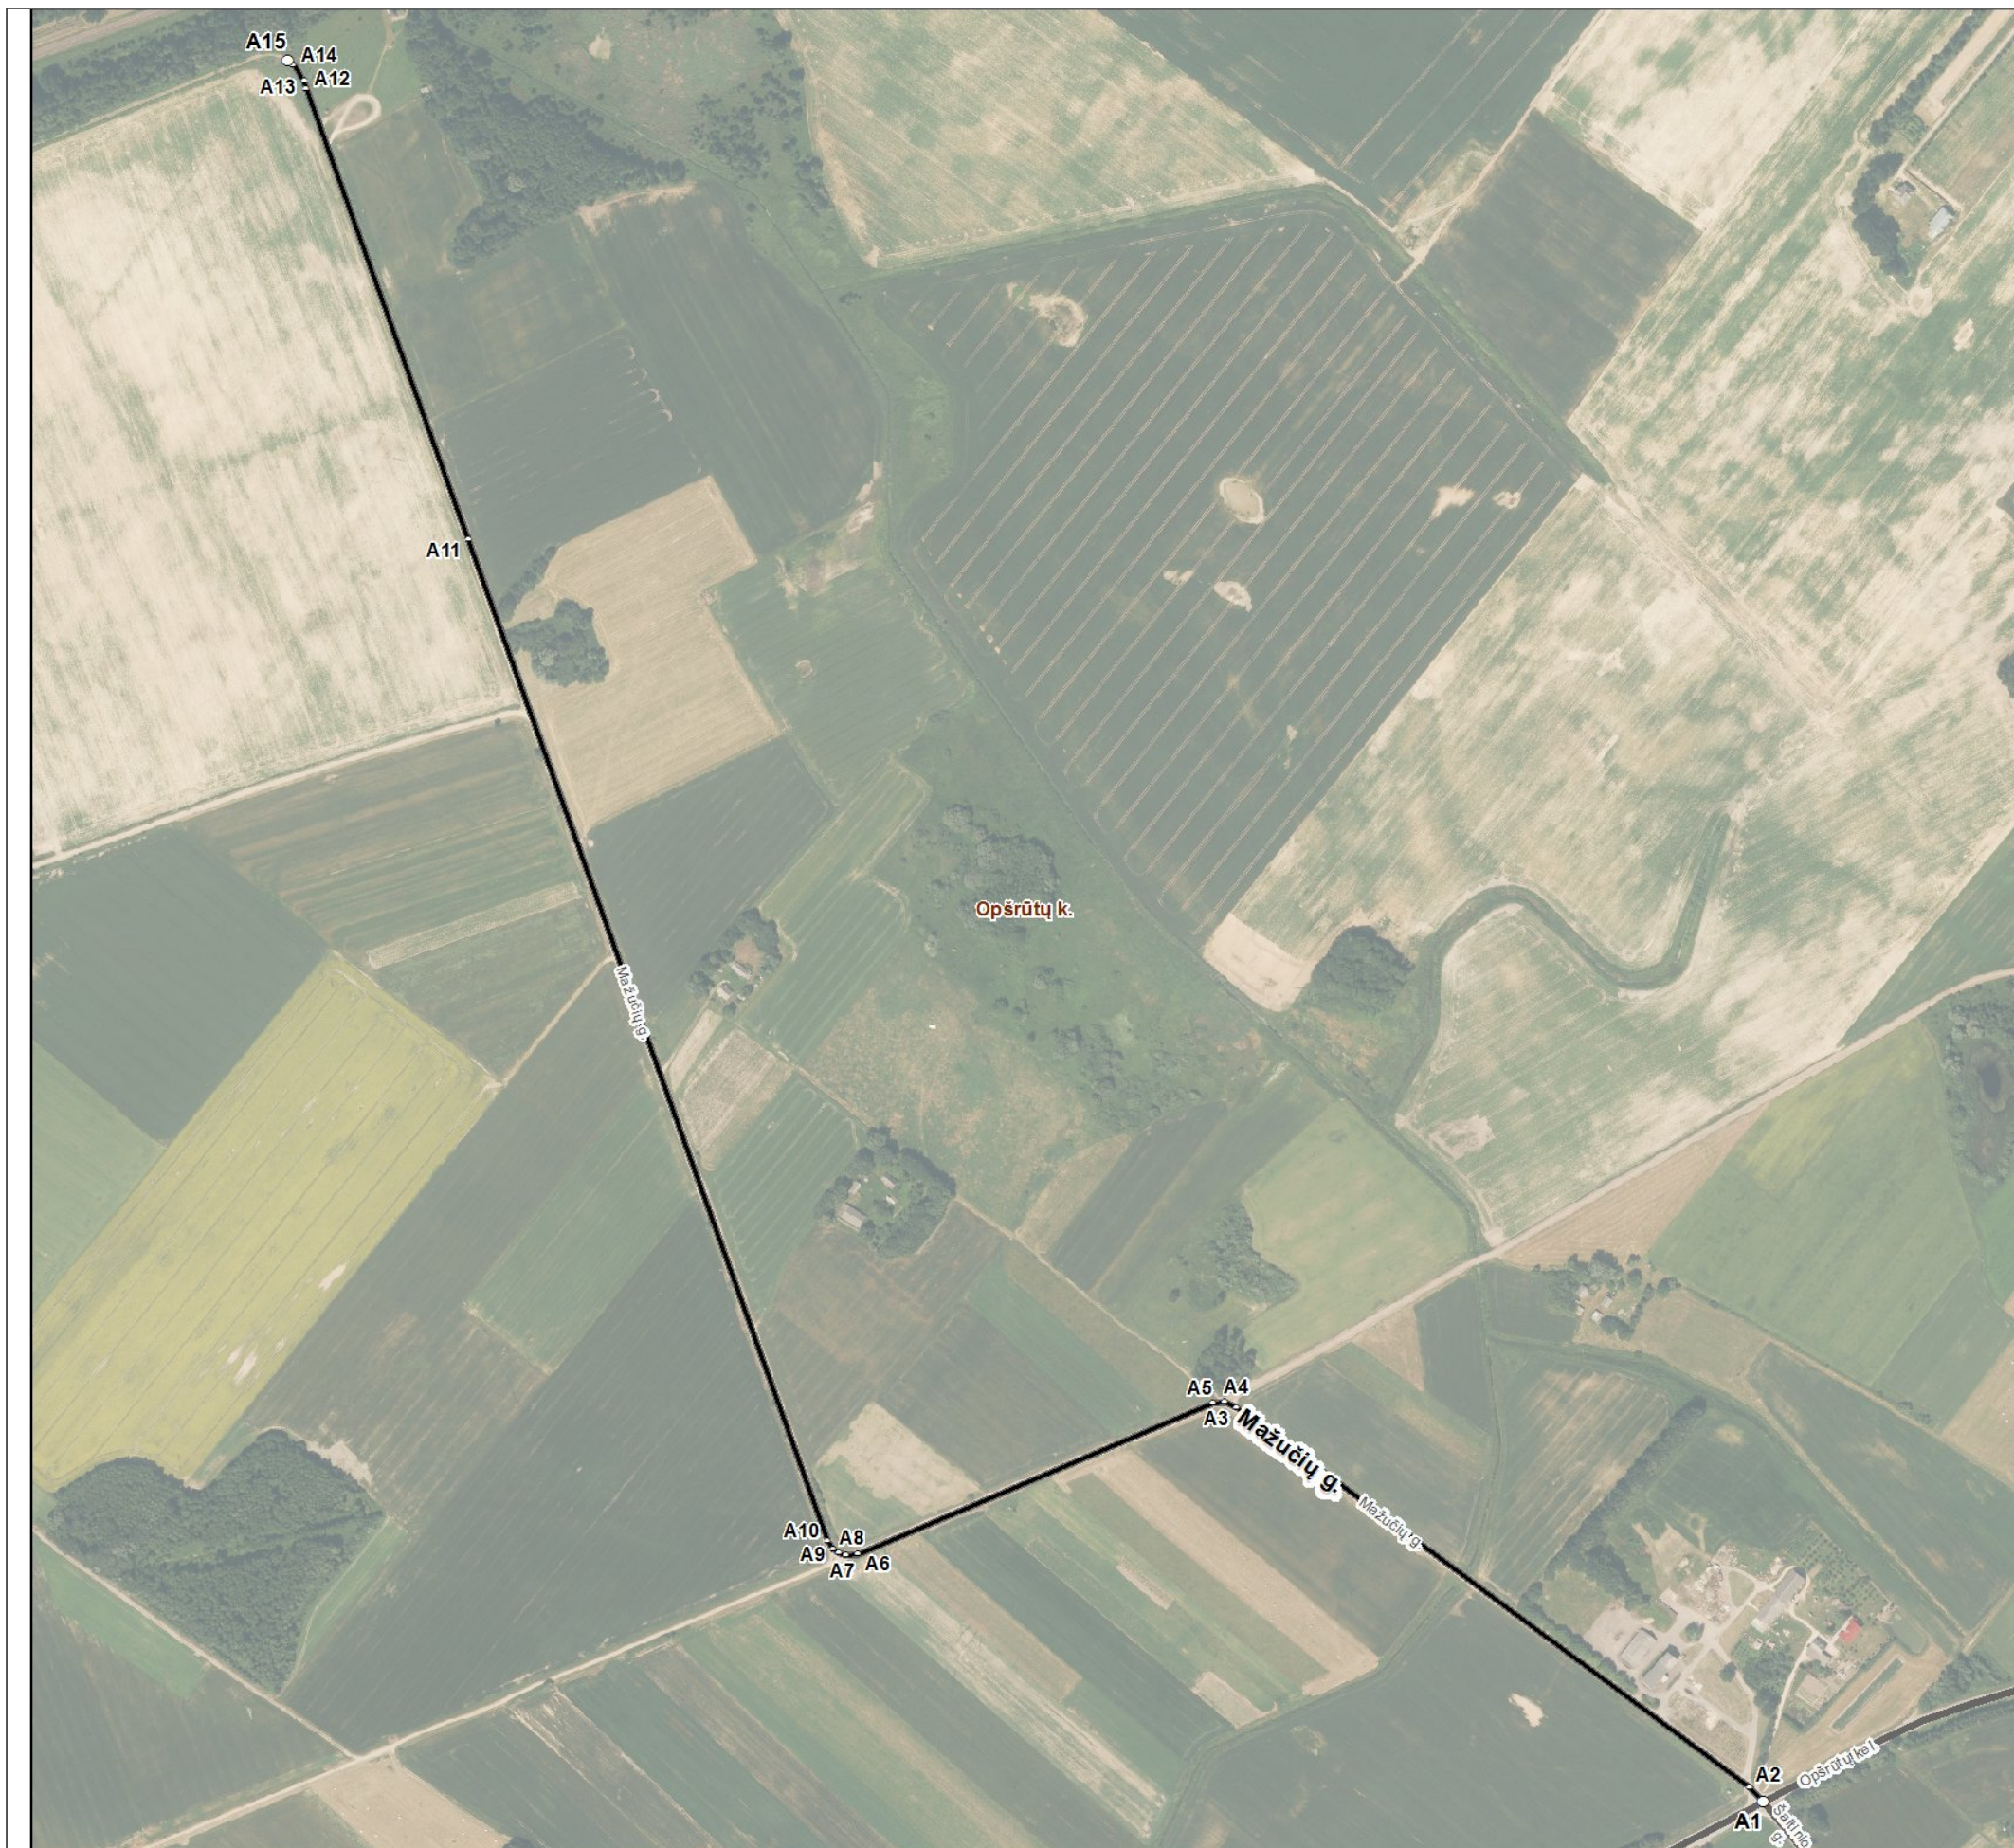

Kartografinis pagrindas		Ortofoto
Koordinatų nustatymo būdas		Grafinis
KOORDINATAI ŽINIARAŠTIS		
Nr. plane	X	Y
A1	6061962	444463
A2	6061975	444451
A3	6062327	443975
A4	6062333	443964
A5	6062332	443953
A6	6062192	443624
A7	6062190	443613
A8	6062193	443607
A9	6062196	443601
A10	6062204	443596
A11	6063132	443263
A12	6063550	443113
A13	6063557	443111
A14	6063572	443101
A15	6063576	443095

Vilkaviškio rajono savivaldybės administracija

S. Neries g. 1 LT-70147 Vilkaviškis

INFORMACIJA APIE PAVADINIMŲ GATVĖMS SUTEIKIMĄ AR KEITIMĄ

_____ Nr. _____
(data)

Savivaldybės pavadinimas: **Vilkaviškio rajono**

Savivaldybės tarybos sprendimo dėl pavadinimo
gatvei suteikimo ar keitimo Nr. ir priėmimo data: **B-TS-1200, 2018 m. rugpjūčio 31 d.**

Gyvenamosios vietovės pavadinimas: **Opšrutė k.**

Gyvenamosios vietovės identifikavimo kodas: **22245**

Suteiktas gatvės pavadinimas	Buvęs gatvės pavadinimas	Gatvės taškas, pažymėjimas plane, Nr.	Pastabos apie gatvės prijungimą, buvusį priklausymą kitai gyvenamajai vietai ir kita
Mažutė gatvė		A1-A15	

Dokumentą parengė: vyriausioji specialistė AGN KIELIŲTĖ