


Serdok k. gatvi išd stymo planas
M 1:17500

Vilkaviškio rajono savivaldybės tarybos
2018 m. rugpjūčio 31 d. sprendimo Nr. B-TS-1205
9 priedas

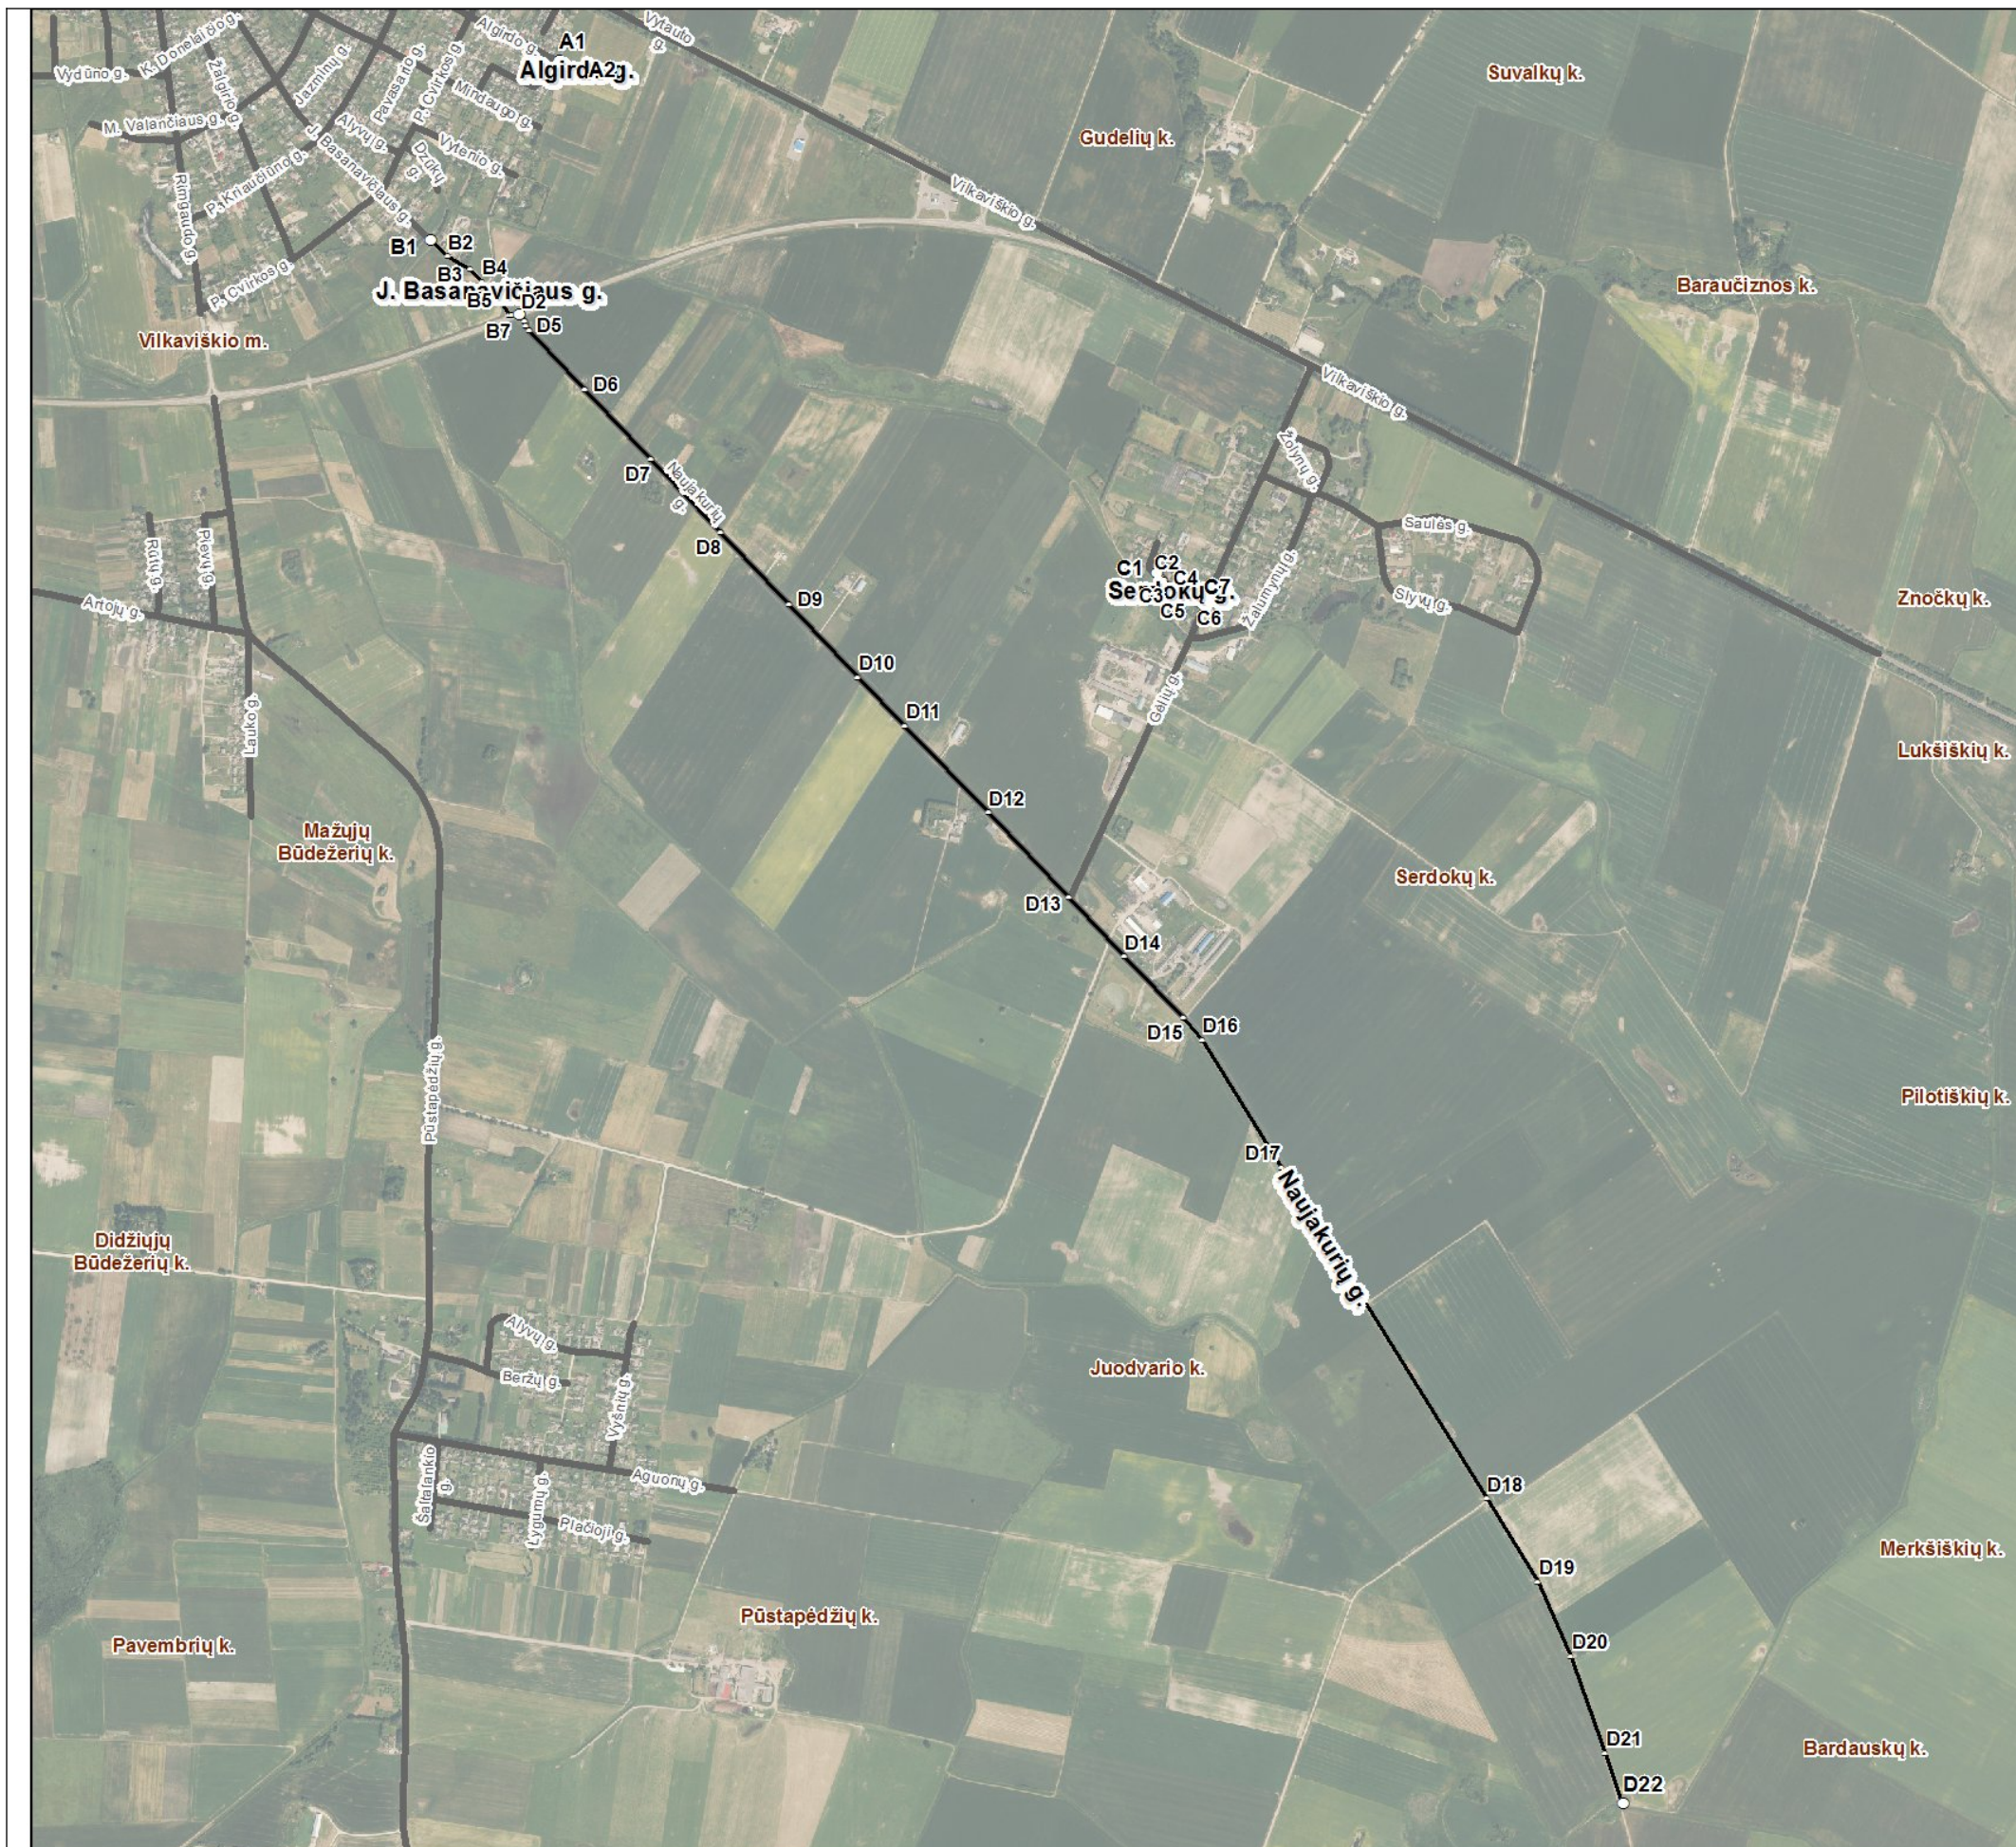

Kartografinis pagrindas		Ortofoto
Koordinatų nustatymo būdas		Grafinis
KOORDINATAI ŽINIARAŠTIS		
Nr. plane	X	Y
A1	6056278	439326
A2	6056256	439372
B1	6055827	439002
B2	6055785	439048
B3	6055755	439102
B4	6055721	439134
B5	6055675	439178
B6	6055639	439200
B7	6055637	439207
B8	6055642	439224
C1	6054993	440823
C2	6054983	440835
C3	6054974	440844
C4	6054943	440868
C5	6054934	440883
C6	6054916	440925
C7	6054912	440943
D1	6055642	439224
D2	6055637	439232
D3	6055624	439239
D4	6055612	439244
D5	6055601	439250
D6	6055452	439392
D7	6055278	439556
D8	6055094	439732
D9	6054913	439902
D10	6054730	440076
D11	6054608	440194
D12	6054390	440403
D13	6054177	440606
D14	6054029	440744
D15	6053876	440891
D16	6053819	440939
D17	6053500	441137
D18	6052669	441653
D19	6052461	441782
D20	6052273	441864
D21	6052031	441950
D22	6051906	441993

Vilkaviškio rajono savivaldybės administracija

S. Neries g. 1 LT-70147 Vilkaviškis

INFORMACIJA APIE PAVADINIMŲ GATVĖMS SUTEIKIMĄ AR KEITIMĄ

_____ Nr. _____
(data)

Savivaldybės pavadinimas: **Vilkaviškio rajono**

Savivaldybės tarybos sprendimo dėl pavadinimo
gatvei suteikimo ar keitimo Nr. ir priėmimo data: **B-TS-1205, 2018 m. rugpjūčio 31 d.**

Gyvenamosios vietovės pavadinimas: **Serdokiai k.**

Gyvenamosios vietovės identifikavimo kodas: **26640**

Suteiktas gatvės pavadinimas	Buvęs gatvės pavadinimas	Gatvės taškas, pažymėtas plane, Nr.	Pastabos apie gatvės prijungimą, buvusį priklausymą kitai gyvenamajai vietai ir kita
	Algirdo gatvė	A1-A2	
	J. Basanavičiaus gatvė	B1-B8	
Serdokiai gatvė		C1-C7	
Naujakuriai gatvė		D1-D22	

Dokumentą parengė: vyriausioji specialistė AGN KIELIŲT