
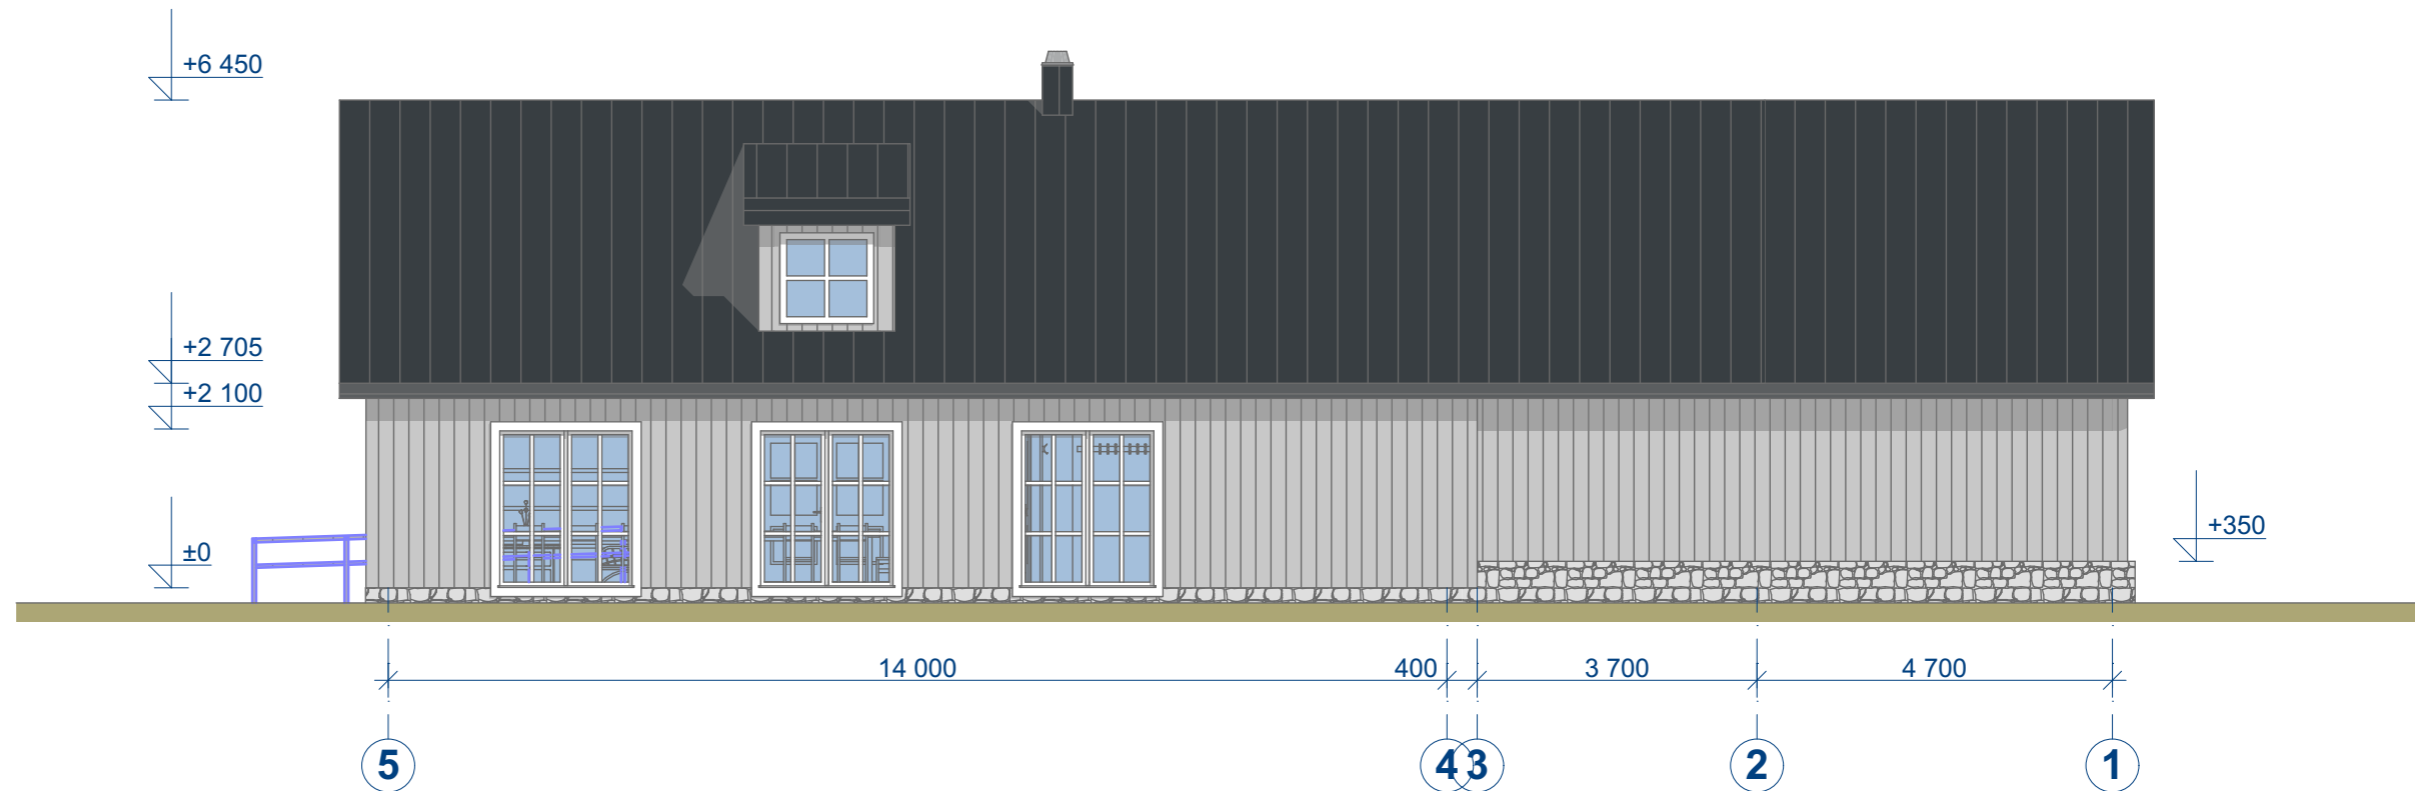
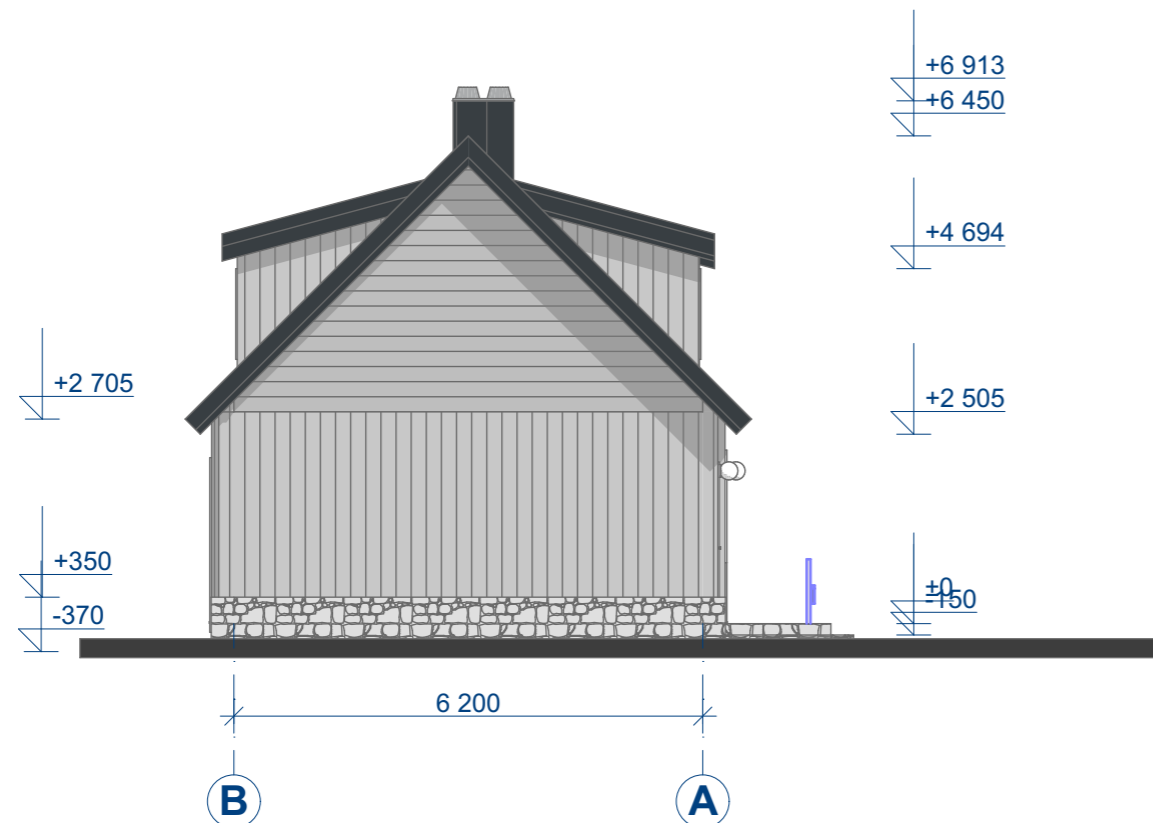




0	2020-10	PROJEKTINIAI PASIŪLYMAI	
LAIDA	IŠLEIDIMO DATA	LAIDOS STATUSAS IR IŠLEIDIMO PRIEŽASTIS (JEI TAIKOMA)	
KVAL. DOK. NR.		UAB "ŽYRAIVA" JAR kodas - 165735034 Vytauto g. 34A, Marijampolė LT68295, LIETUVA Tel.: +370 610 08806 / el.paštas: zyraiva@gmail.com	STATINIO PROJEKTO PAVADINIMAS ŪKINIŲ PASTATŲ BERŽŪ G. 14, VARTŲ K. VILKAVIŠKIO R. SAV. REKONSTRUKCIJOS PROJEKTAS
A 1662	SPV	VALDAS NAUMAVIČIUS	El. parašas
2121	Projektuotojas	ŽYDRŪNAS NAUMAVIČIUS	El. parašas
LT	UŽSAKOVAS/STATYTOJAS	E. V.	STATINIO NR IR PAVADINIMAS 01 ŪKINIS PASTATAS
			DOKUMENTO PAVADINIMAS VIZUALIZACIJA M1:10
			DOKUMENTO ŽYMUO 2011-01- PP- 01
			LAPAS 1
			LAPŲ 1




FASADAS TARP AŠIŲ 5-1 (VAKARINIS) M1:100




FASADAS TARP AŠIŲ B-A (PIETINIS) M1:100

PASTATO APDAILA:
 STOGAS - PLIENINIAI LAKŠTAI „CLASSIC“ PROFILIS
 SIENOS MEDINĖS DVIGUBO PJOVIMO LENTOS ŠVIESIAI PILKOS
 COKOLIS AKMENS IMITACIJA
 LANGAI IR DURYS - BALTOS SPALVOS (MEDINIAI)

0	2020-10	PROJEKTINIAI PASIŪLYMAI		STATINIO PROJEKTO PAVADINIMAS	
LAIDA	IŠLEIDIMO DATA	LAIDOS STATUSAS IR IŠLEIDIMO PRIEŽASTIS (JEI TAIKOMA)		ŪKINIŲ PASTATŲ BERŽŲ G. 14, VARTŲ K. VILKAVIŠKIO R. SAV. REKONSTRAVIMO PROJEKTAS	
KVAL. DOK. NR.		UAB "ŽYRAIVA" JAR kodas - 165735034 Vytauto g. 34A, Marijampolė LT68295, LIETUVA Tel.: +370 610 08806 / el.paštas: zyraiva@gmail.com		STATINIO NR IR PAVADINIMAS	
A 1662	SPV	VALDAS NAUMAVIČIUS	El. parašas	01 ŪKINIS PASTATAS	
2121	Projektuotojas	ŽYDRŪNAS NAUMAVIČIUS	El. parašas	DOKUMENTO PAVADINIMAS	
			FASADAI M1:100		
			LAIIDA		
			0		
			DOKUMENTO ŽYMUO		
LT	UŽSAKOVAS/STATYTOJAS	E. V.		2011-01- PP ;A.B- 05	
			LAPAS		LAPŲ
			1		1



FASADAS TARP AŠIŲ 1-5 (RYTINIS) M1:100

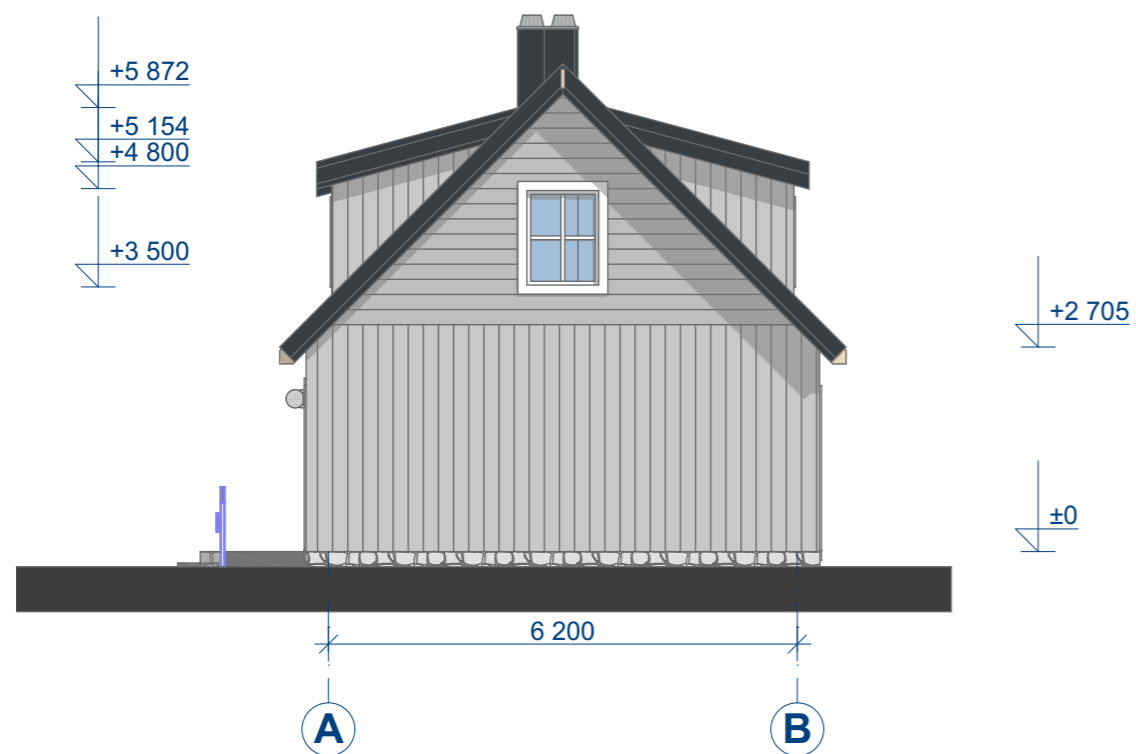

FASADAS TARP AŠIŲ A-B (ŠIAURINIS) M1:100

PASTATO APDAILA:
 STOGAS - PLIENINIAI LAKŠTAI „CLASSIC“ PROFILIS
 SIENOS MEDINĖS DVIGUBO PJOVIMO LENTOS ŠVIESIAI PILKOS
 COKOLIS AKMENS IMITACIJA
 LANGAI IR DURYS - BALTOS SPALVOS (MEDINIAI)

0	2020-10	PROJEKTINIAI PASIŪLYMAI		STATINIO PROJEKTO PAVADINIMAS	
LAIDA	IŠLEIDIMO DATA	LAIDOS STATUSAS IR IŠLEIDIMO PRIEŽASTIS (JEI TAIKOMA)		ŪKINIŲ PASTATŲ BERŽŲ G. 14, VARTŲ K. VILKAVIŠKIO R. SAV. REKONSTRAVIMO PROJEKTAS	
KVAL. DOK. NR.	VALDO ARCHISTUDIJA	UAB "ŽYRAIVA" JAR kodas - 165735034 Vytauto g. 34A, Marijampolė LT68295, LIETUVA Tel.: +370 610 08806 / el.paštas: zyraiva@gmail.com		STATINIO NR IR PAVADINIMAS	
A 1662	SPV	VALDAS NAUMAVIČIUS	El. parašas	01 ŪKINIS PASTATAS	
2121	Projektuotojas	ŽYDRŪNAS NAUMAVIČIUS	El. parašas	DOKUMENTO PAVADINIMAS	
			FASADAI M1:100		
			LAIDA		
			0		
			DOKUMENTO ŽYMUO		
LT	UŽSAKOVAS/STATYTOJAS	E. V.		2011-01-PP-SA.B- 04	
			LAPAS		LAPŲ
			1		1